


# 防府市地域交流センター（アスピラート） 1F 市民スペース 平面図

P. N

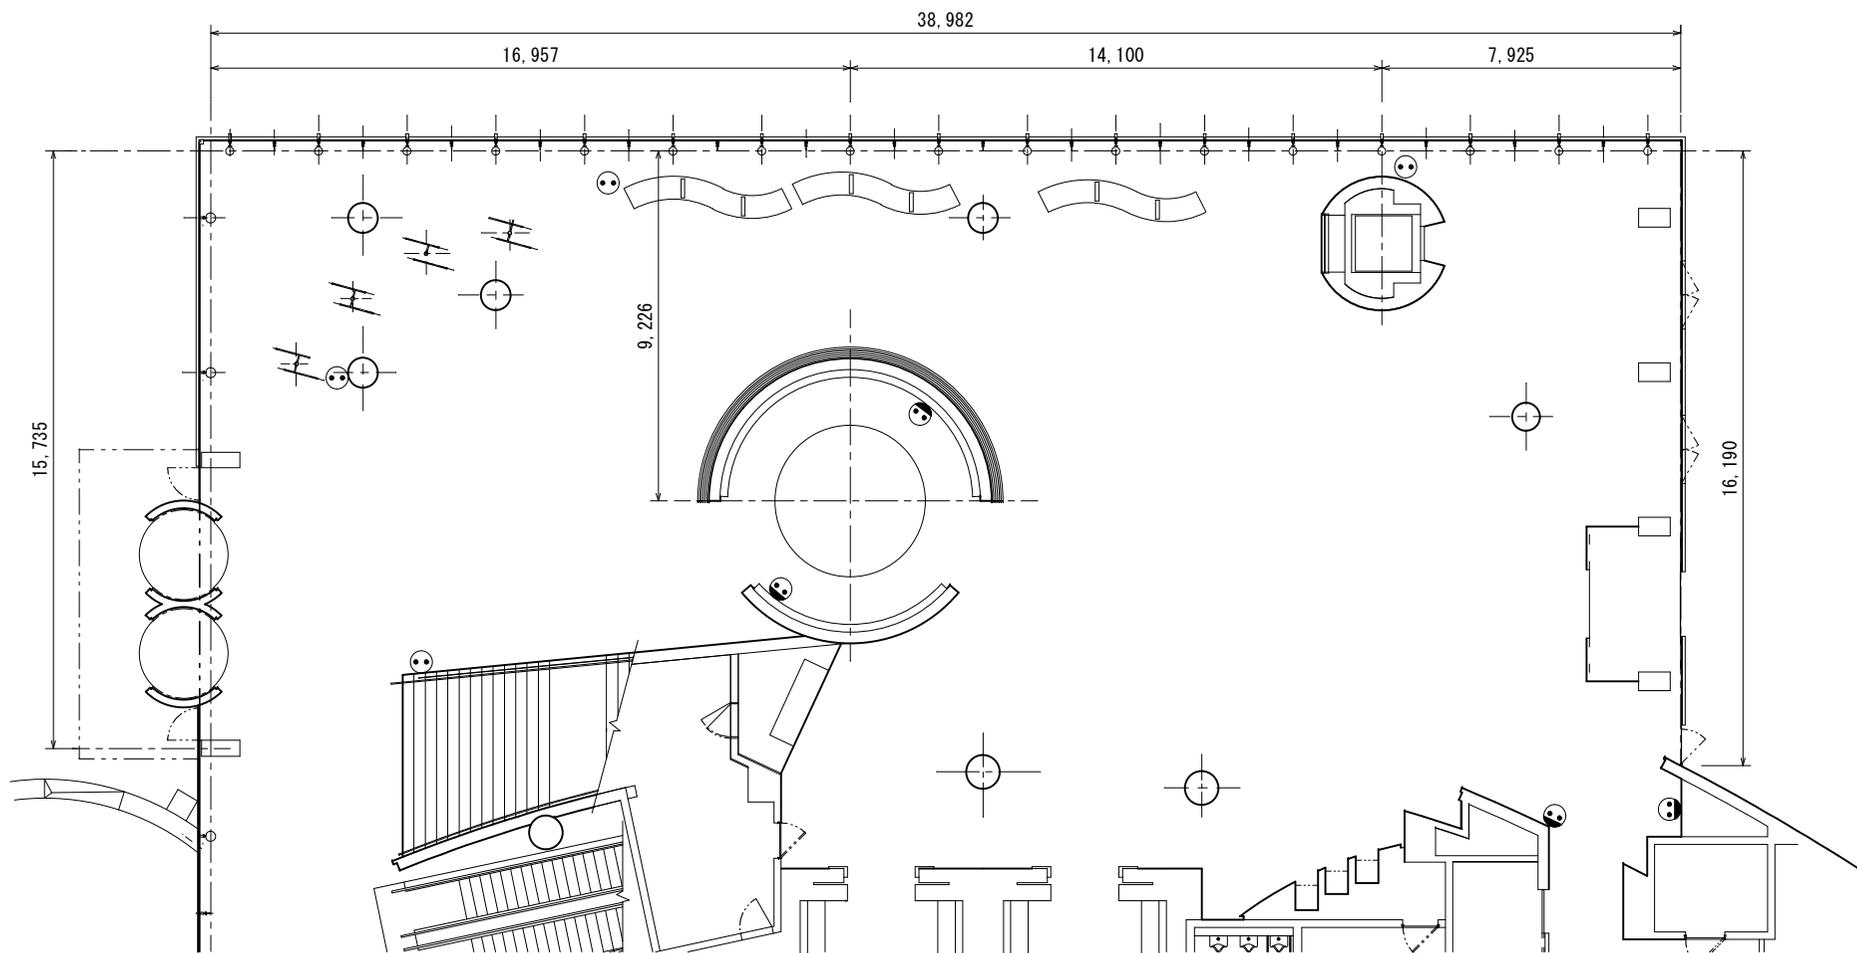

⊗ 必ず、通路及び避難通路を確保してください。

- ⊙ コンセント（壁取付） 100v15A 2連
- ⊖ コンセント（床埋込） 100v15A 2連