


アスピラート リハーサル室 平面図

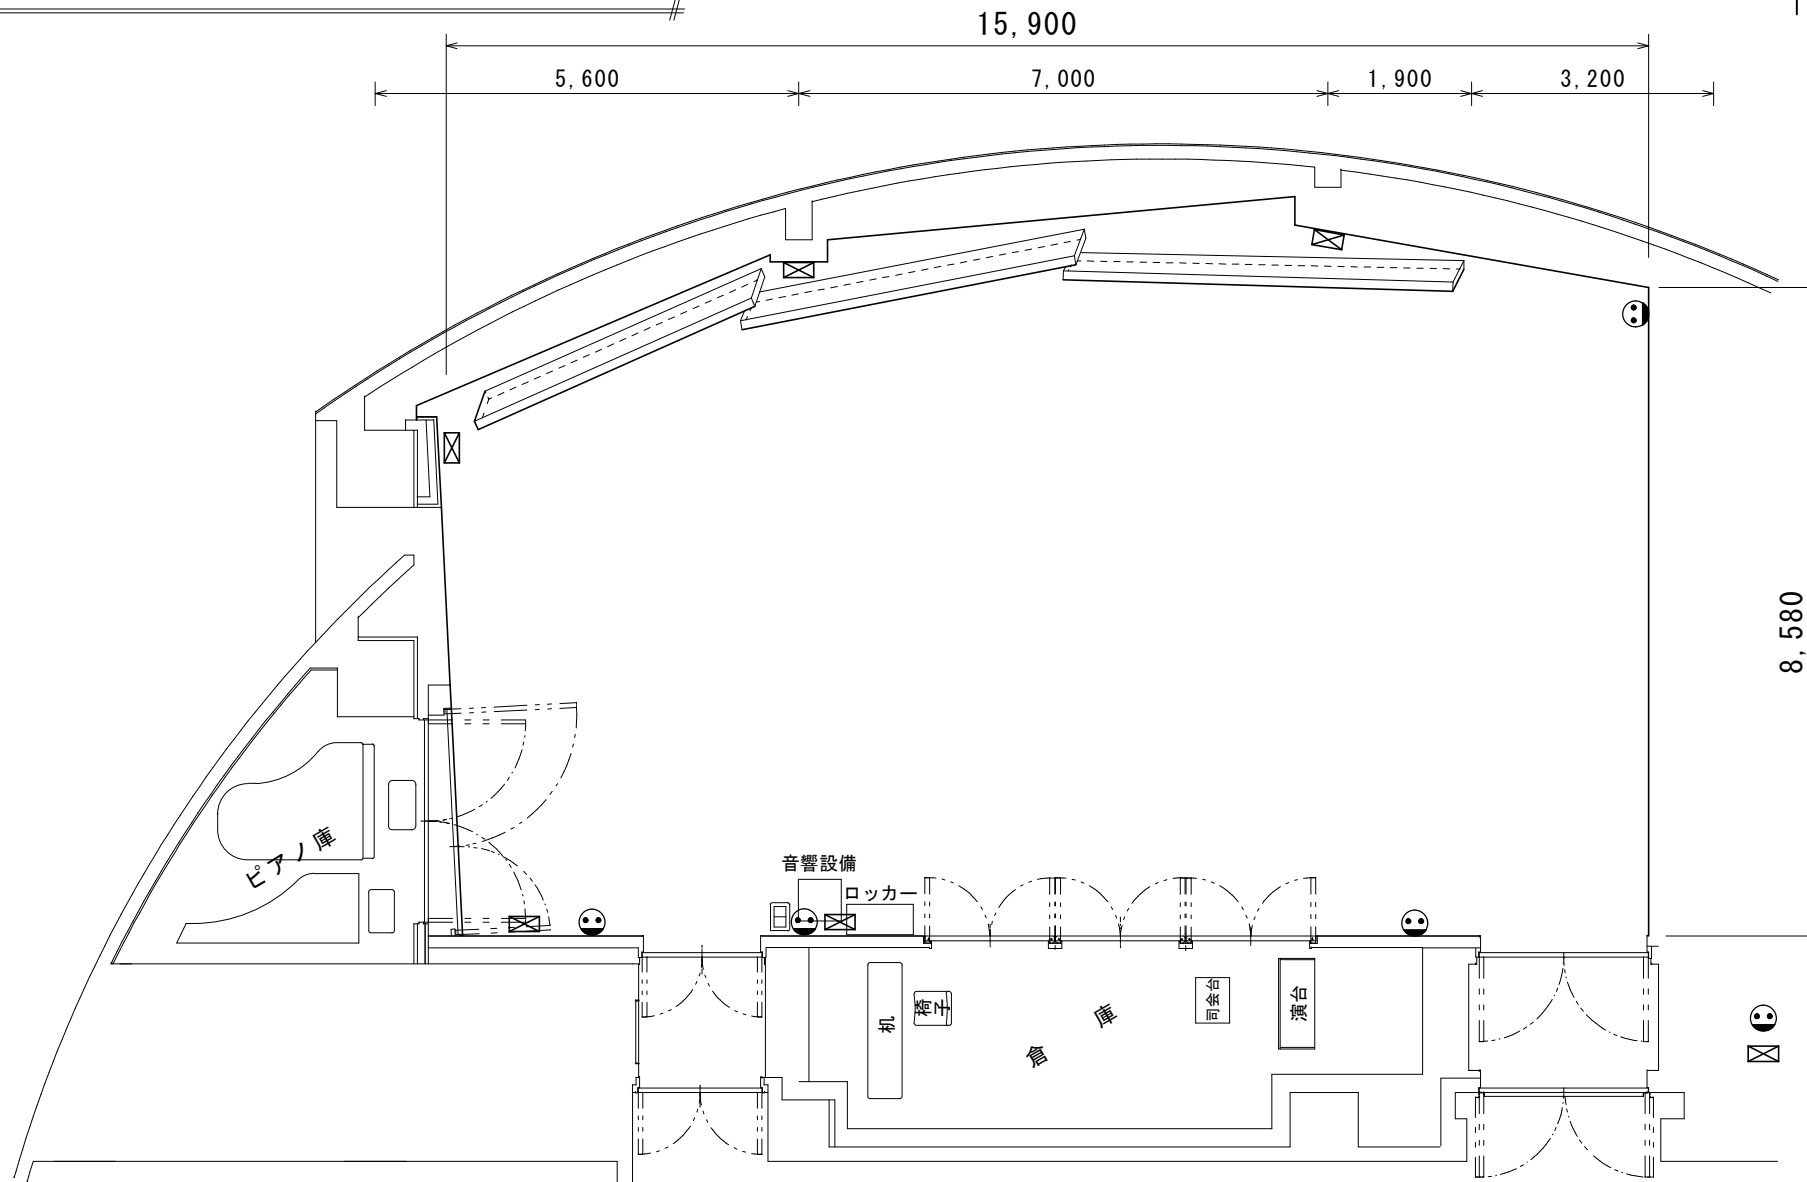

[有料楽器]

- (1) グランドピアノ (ヤマハセミコン) 1台 @2000 (1区分)
- (2) チェンバロ 1台 @3000 (1区分)

[有料機材]

- (1) 演台 (袴付) 1台 @800 (1区分)
- (2) 拡声装置 (可動式) 有線マイク1本及び各種録音・再生機器付 1式 @2000 (1区分)
- (3) スタンドスピーカー 1式 @1000 (1区分)
- (4) マイク、マイクスタンド別料金で追加可能

[無料機材]

- (1) 椅子 : 120脚
- (2) 長机 1,800 x 450 : 25台
- (3) ホワイトボード : 1台
- (4) 指揮者用譜面台 : 1式
- (5) 司会台 : 1台