

防府市地域交流センター(アスピラート)

2F 展示ホール平面図

貸し出し機材


- 「有料」 (1) スポットライト 100V65W 148灯 @1灯10円(1区分)
 (2) 電源使用料 @100円/1KW (1区分)
 「無料」 (1) 長机(1,800mm×600mm×700H) 36台 (A:10台 B:10台 C:16台)
 (2) 椅子 86脚 (A:25脚 B:25脚 C:40脚)
 (3) 展示用ワイヤー、フック 150対

可動パネル 縦3.5m×横1.6m/枚

天井の高さ: 3.5m

入口の高さ: 2.3m (一箇所のみ3m)

P. N

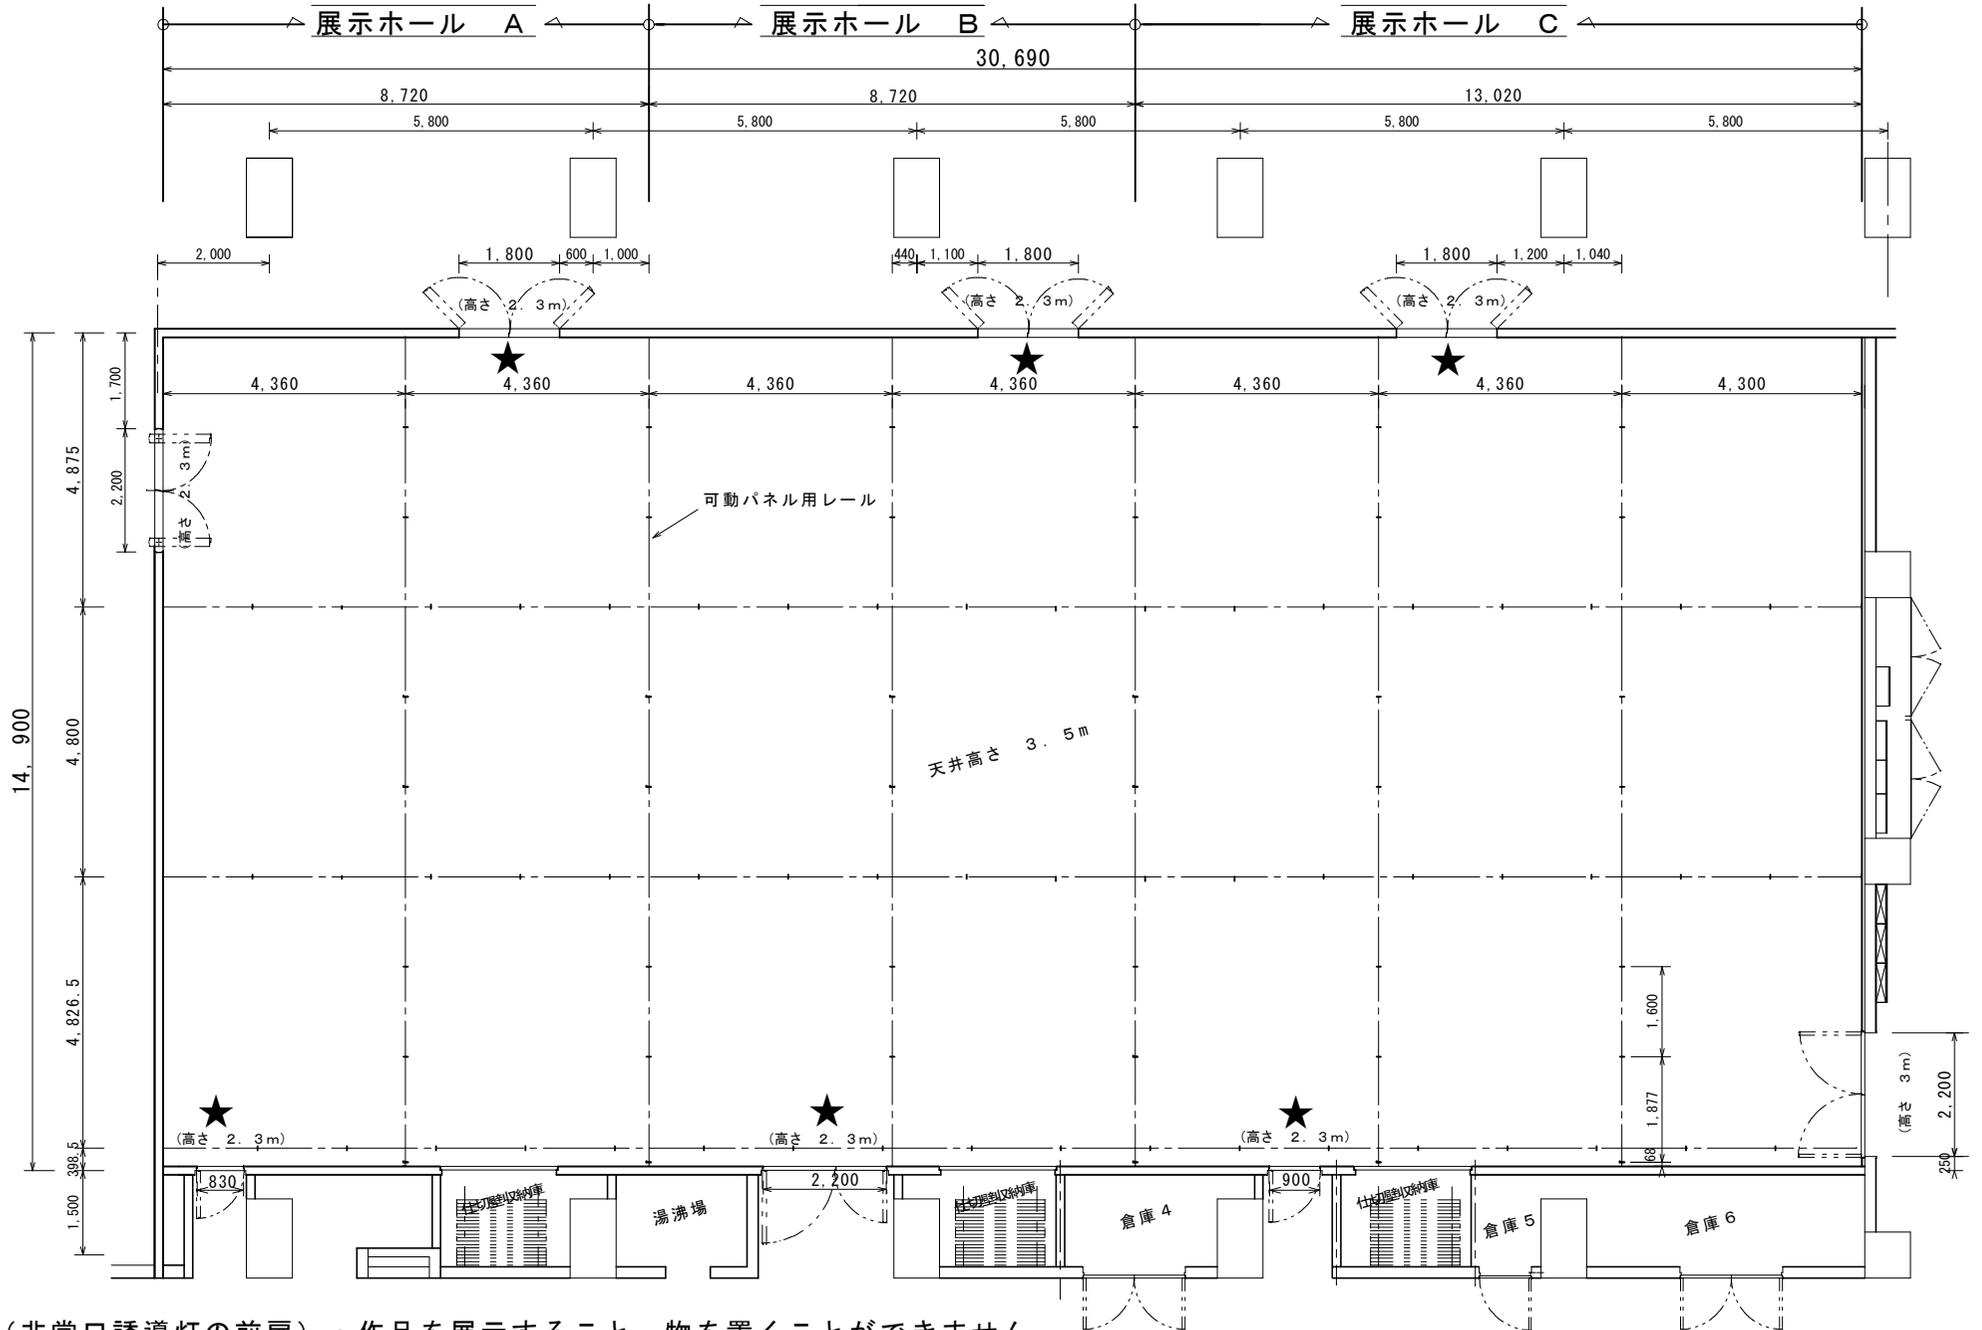

★印 (非常口誘導灯の前扉) : 作品を展示すること、物を置くことができません。