



アスピラート


3階音楽ホール 舞台平面図

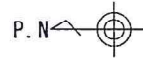


- (1) 舞台高さは、客席より80cm
- (2) せりの高さは、最高1mで4つ別々に20cmごとに可変出来ます (@1000:1台1区分)
- (3) 楕円フレームベースライトは、舞台の照明設備です
- (4) 美術バトンの長さは12mで、高さは可変
- (5) 舞台 間口: 16,700mm
奥行: 8,700mm

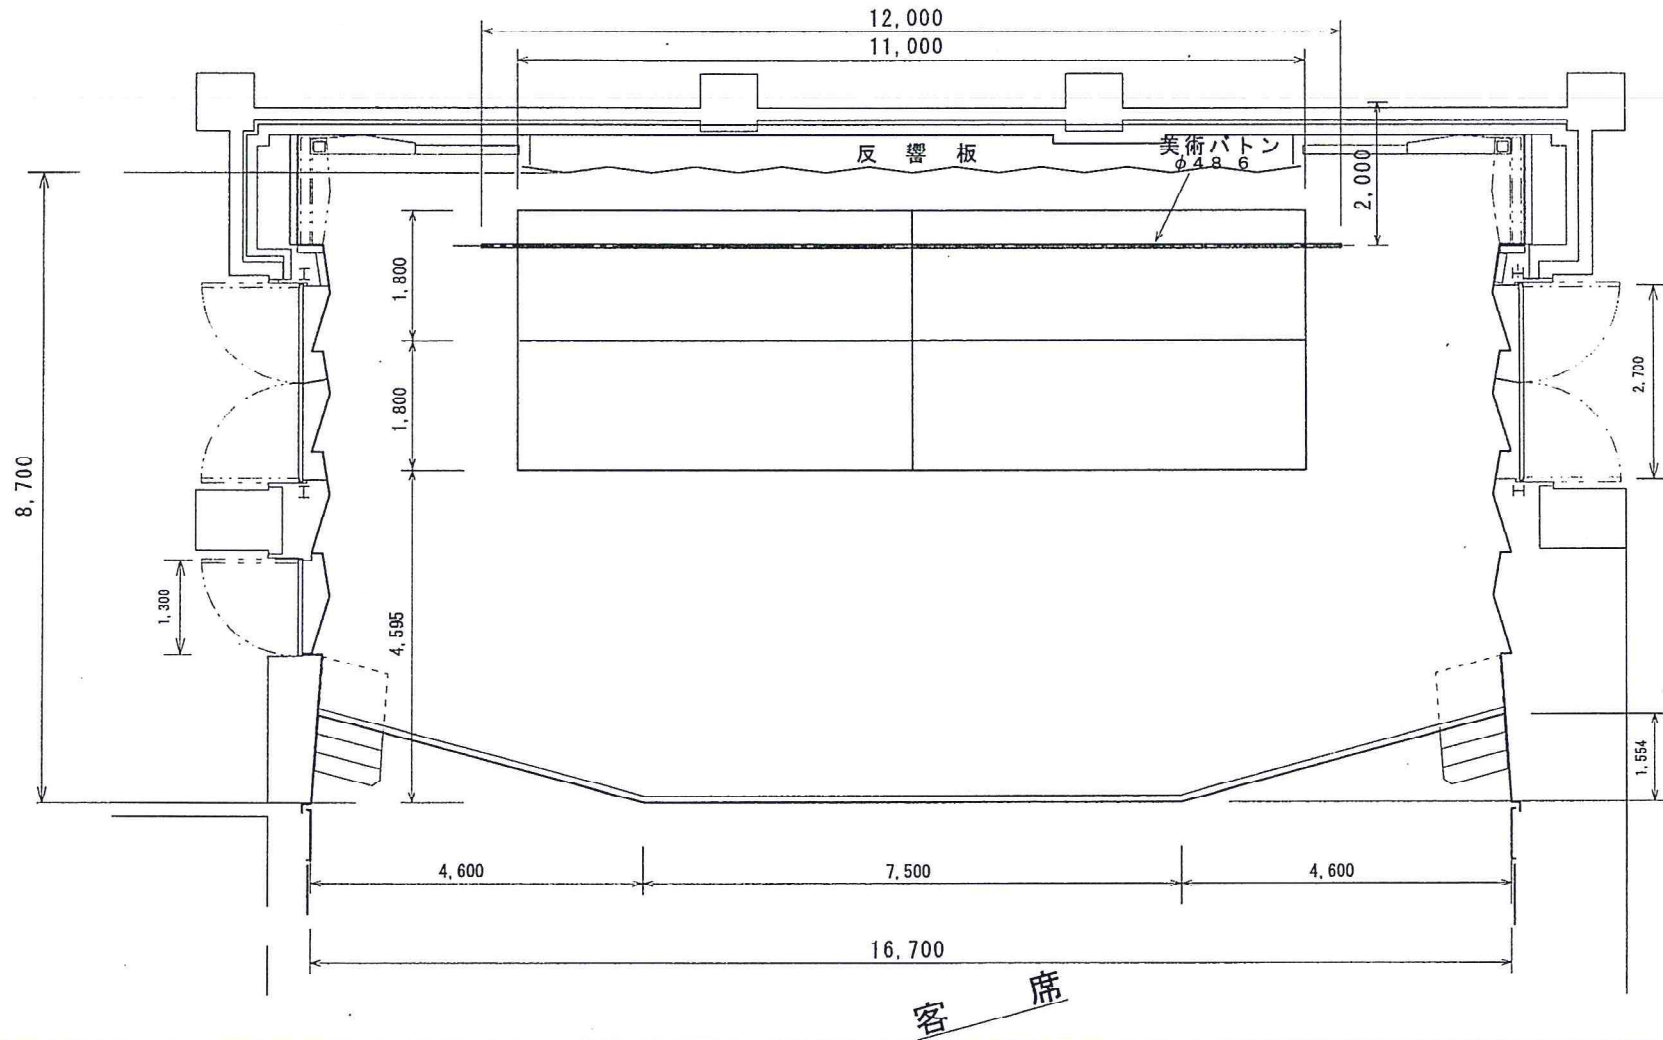


3 F ホール断面図

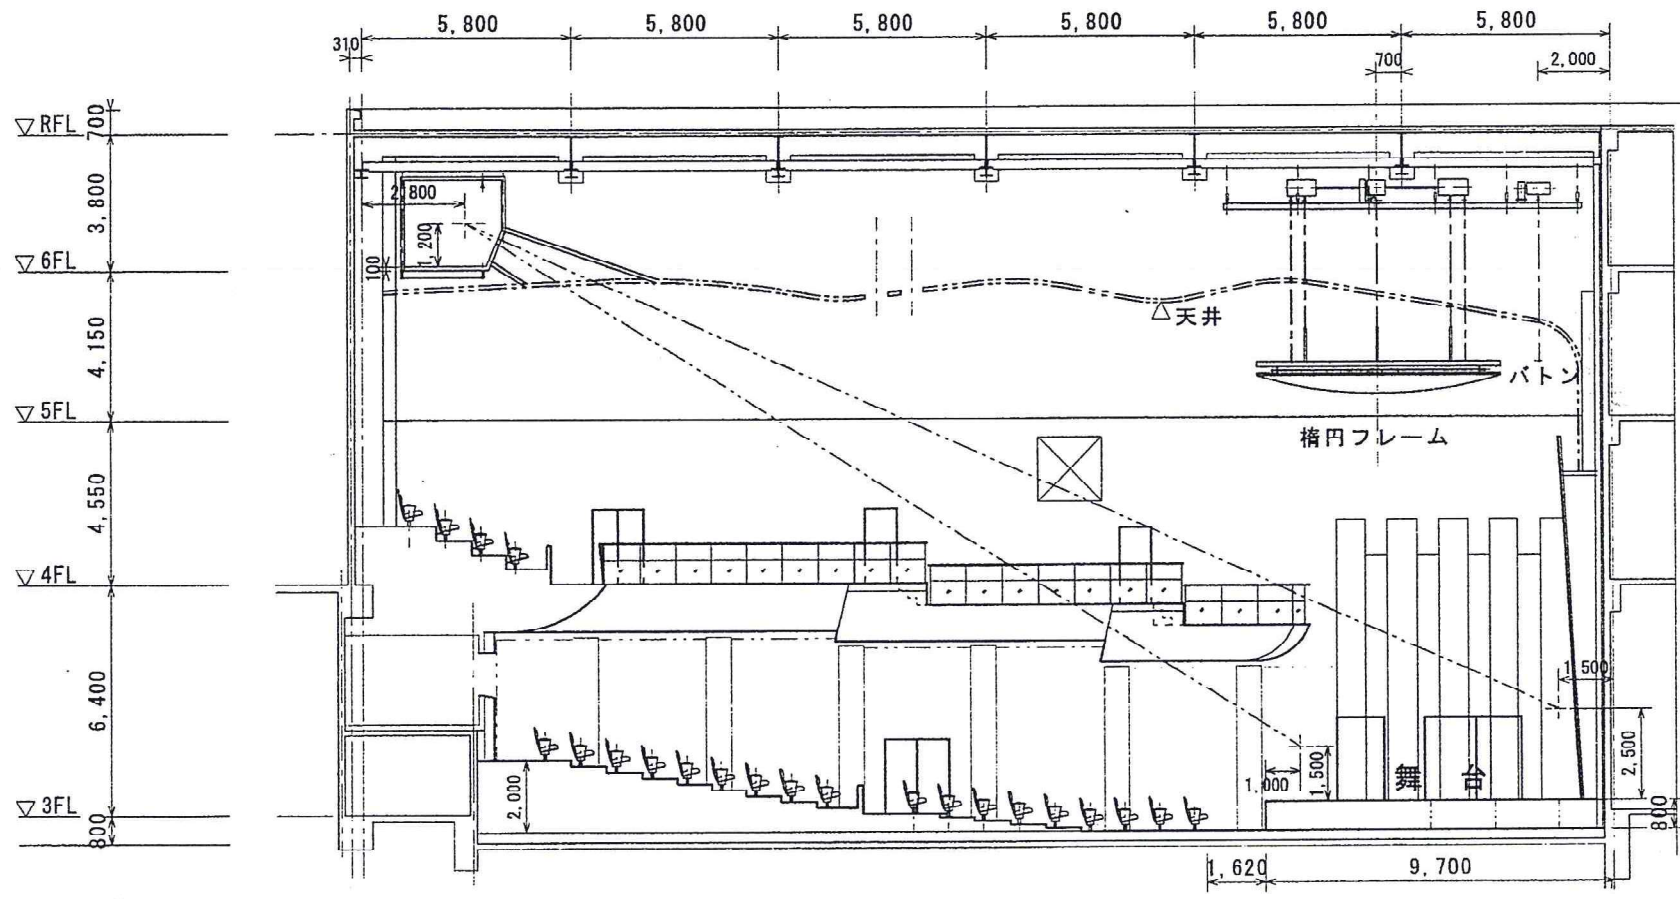

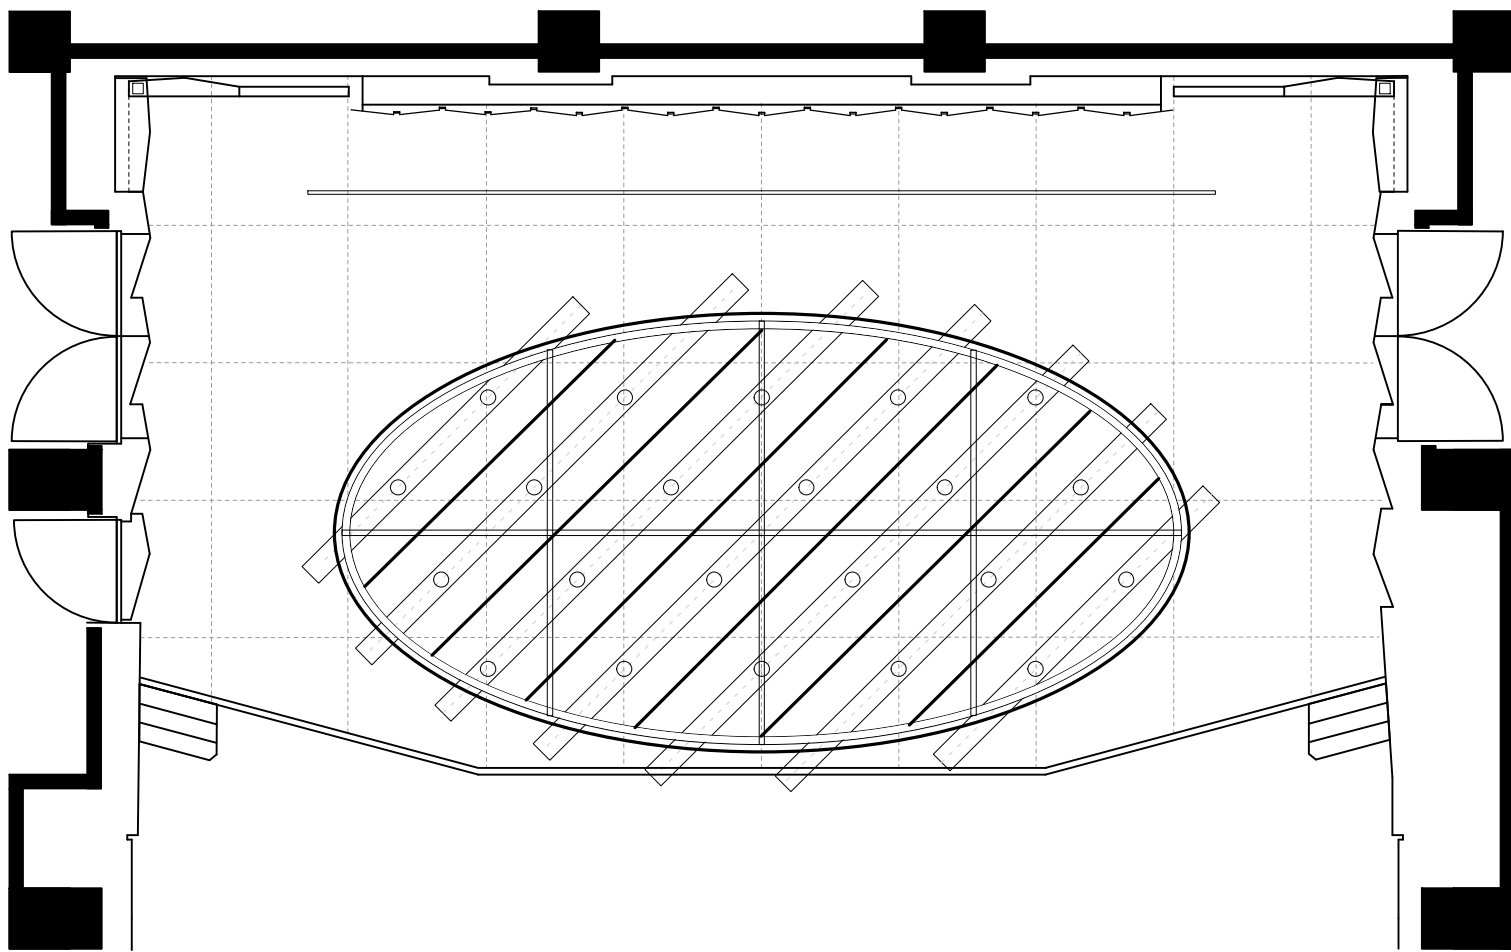

アスピラート 舞台平面図 / S: 1/100 (A4)

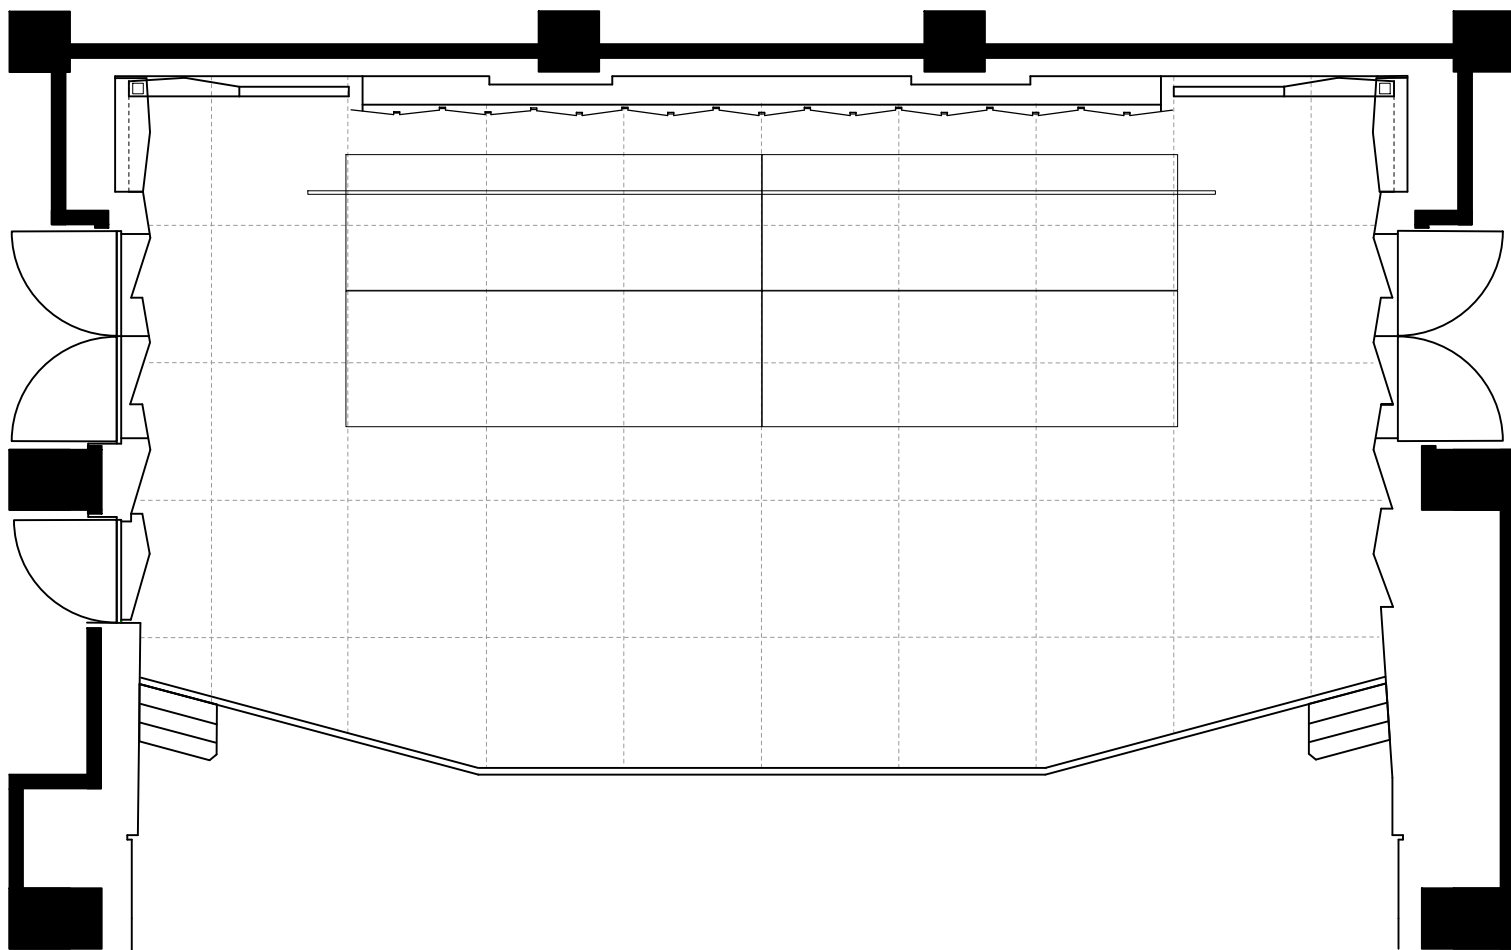

アスピラート 舞台平面図 / S: 1/100 (A4)